

OBJET

AMENAGEMENT
ET URBANISME -
Enquête publique
de déclassement rue
Adrien Nordet.

--

Rapporteur :
Mme le Maire

Date de
convocation :
22/09/2020

Date d'affichage :
05/10/2020

Nombre de Conseillers
en exercice : 45

Quorum : 23

Nombre de Conseillers
présents ou représentés : 45

Nombre de Conseillers
votant : 45

EXTRAIT DU PROCES-VERBAL

DES DELIBERATIONS DU CONSEIL MUNICIPAL

Séance du 28 SEPTEMBRE 2020 à 18h00

en la salle du Conseil de l'Hôtel de Ville

Sont présent(e)s :

Mme Frédérique MACAREZ, M. Freddy GRZETICZAK, Mme Marie-Laurence MAITRE, M. Thomas DUDEBOUT, Mme Françoise JACOB, M. Alexis GRANDIN, Mme Sylvie ROBERT, M. Michel MAGNIEZ, Mme Béatrice BERTEAUX, Mme Monique BRY, M. Karim SAÏDI, Mme Mélanie MASSOT, Mme Sandrine DIDIER, Mme Colette BLEROT, M. Bernard DELAIRE, M. Jean-Michel BERTONNET, M. Lionel JOSSE, M. Luz GARCIA IDALGO, M. Philippe VIGNON, M. Yves DARTUS, Mme Djamila MALLIARD, M. Pascal TASSART, Mme Sylvette LEICHTNAM, Mme Agnès POTE, M. Dominique FERNANDE, M. Philippe CAMELLE, M. Assiba BEAUFRE, Mme Aïssata SOW, Mme Aïcha DRAOU, Mme Najla BEHRI, Mme Cindy JANKOWIAK, Mme Lise LARGILLIERE, M. Antoine MACAIGNE, M. Julien ALEXANDRE, M. Louis SAPHORES, Mme Sylvie SAILLARD, Mme Nathalie VITOUX, M. Sébastien ANETTE, Mme Anne-Sophie DUJANCOURT, M. Julien CALON, M. Olivier TOURNAY, M. Aurélien JAN.

Sont excusé(e)s représenté(e)s :

M. Frédéric ALLIOT représenté(e) par M. Freddy GRZETICZAK, M. Vincent SAVELLI représenté(e) par Mme Sylvie ROBERT, M. Xavier BERTRAND représenté(e) par M. Louis SAPHORES.

Secrétaire de Séance : Mme Najla BEHRI

L'implantation de la résidence service sénior, par le groupe Duval Développement Hauts-de-France, sera réalisée sur des emprises communales dont la parcelle AB 29 de 280 m², située 2 rue Adrien Nordet, en alignement des constructions existantes.

Suite au relevé du géomètre et afin de faciliter les aménagements ultérieurs sur cette parcelle, il convient de déclasser le petit tronçon en domaine public, pour une surface de 82 m², en vue de son intégration future dans le domaine privé communal, avant cession.

En amont du déclassement envisagé, il convient de procéder à l'ouverture d'une enquête publique, conformément aux dispositions de l'article L.141-3 du code de la voirie routière.

C'est pourquoi, il est proposé au Conseil :

1°) d'émettre un avis favorable au principe de déclassement de la partie du domaine public de la parcelle AB 29, située 2 rue Adrien Nordet, pour une superficie de 82 m² ;

2°) d'autoriser Madame le Maire à organiser, par voie d'arrêté l'enquête publique prescrite par les dispositions précitées du code de la voirie routière ;

3°) de préciser que le Conseil Municipal devra se prononcer sur le déclassement définitif du domaine public communal de l'emprise concernée, à l'issue de l'ensemble des formalités liées à l'enquête publique préalable.

DELIBERATION

Après en avoir délibéré, le Conseil Municipal, par 41 voix pour et 4 absentions adopte le rapport présenté.

Se sont abstenu(e)s : Mme Anne-Sophie DUJANCOURT, M. Julien CALON, M. Olivier TOURNAY, M. Aurélien JAN.

Pour extrait conforme,



Frédérique MACAREZ
Maire de Saint-Quentin

Accusé de réception – Ministère de l'intérieur

002-210206660-20200928-50757-DE-1-1

Acte certifié exécutoire

Réception par le préfet : 5 octobre 2020


Publication : 5 octobre 2020

Pour l'"Autorité Compétente"
par délégation

$$Y = 8294.375 -$$

Propriété de la Ville de Saint-Quentin

PLAN DE DECLASSEMENT

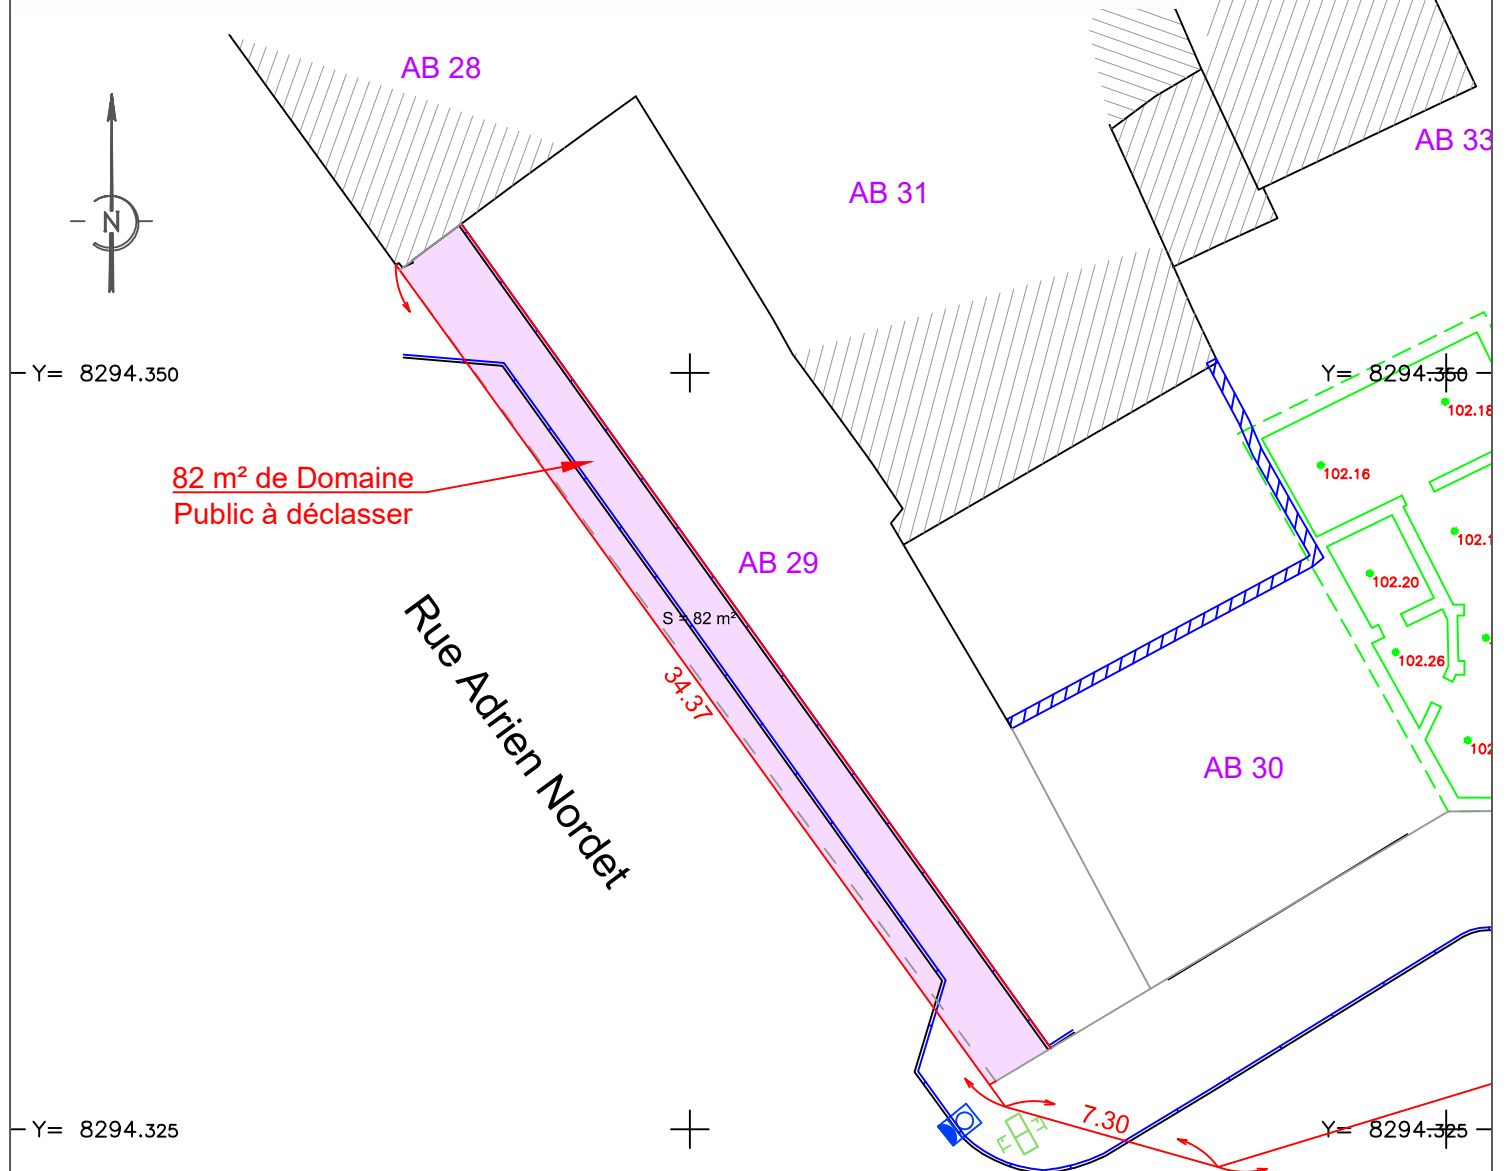

Systeme de Coordonnées RGF93-CC49

Enr : 170494	N° Dossier : S7666	DATE : 26 Août 2020	190590_division_declassement.dwg ACR
RENSEIGNEMENTS CADASTRAUX		LIEUDIT : Centre	Echelle : 1/250
		PARCELLE : AB n°29	
		CONTENANCE CADASTRALE : 2a 80	



Pascal LEDUC - Géomètre Expert Foncier

84, Rue Jean-Jaurès
02110 BOHAIN EN VERMANDOIS
Tel. 03.23.07.12.61 Fax 03.23.07.12.23

55, Rue de Lunéville
02100 SAINT QUENTIN
Tel. 03.23.05.86.20 Fax 03.23.05.86.26

56, Rue du Général Foy
80400 HAM (Somme)
Tel. 03.23.81.53.10 Fax 03.23.05.86.26

