


DEPARTEMENT DE L'AISNE
Commune de SAINT QUENTIN
Rue Laplace

Propriété de la ville de
Saint-Quentin

PLAN DE REPARTITION PROJET DE CESSION

VENTE STQ-PARTENORD			
Parcelles	M ² STQ	M ² PARTENORD	TOTAL
BM 367	2751	3555	6306
BM 368	6563	1914	8477
BM 353	186	215	401
BM 354	185	216	401
BM 360	175	512	687
BM 366	470	217	687

- Emprise cédée à Partenord
- Emprise conservée par la ville de Saint Quentin

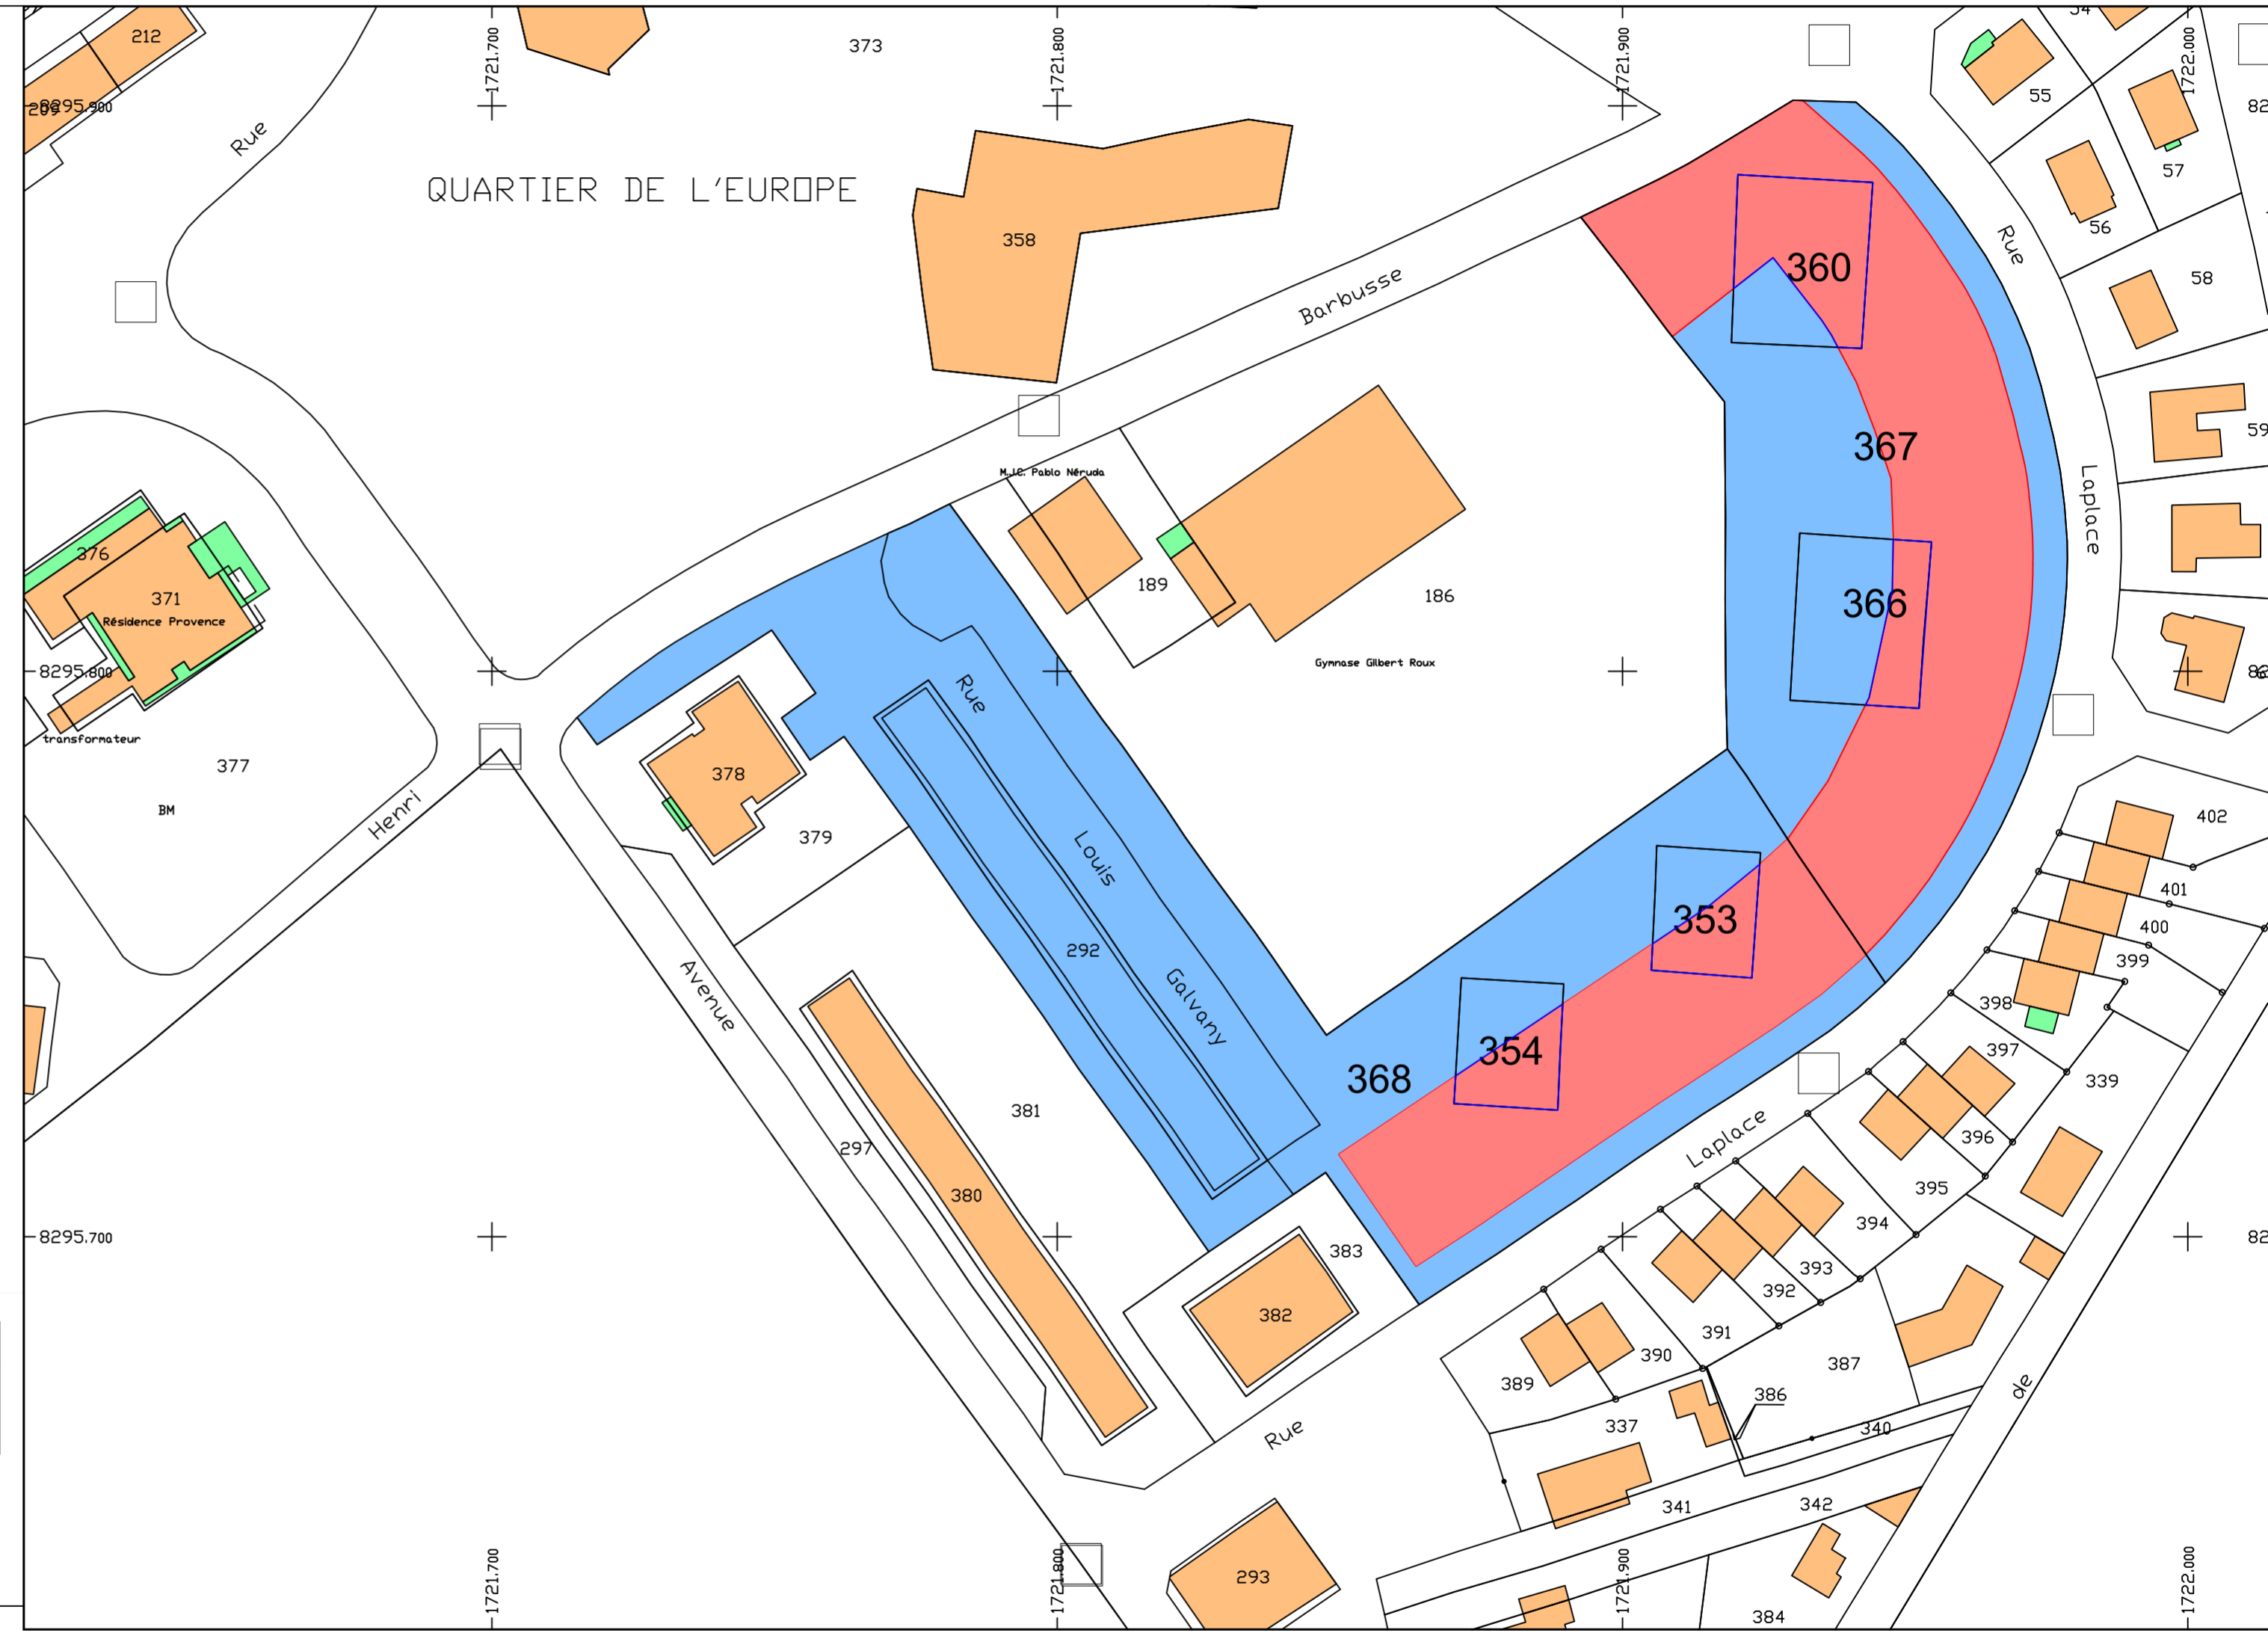

Enr : S13359	N° Dossier : 240426	DATE : 01/08/2024	PLAN-XL XL
RENSEIGNEMENTS CADASTRAUX		LIEUDIT : PARCELLE : CONTENANCE CADASTRALE :	Echelle : 1/000

Xavier LEDUC - Géomètre Expert Foncier

6, Av du Général de Gaulle 02270 CRECY SUR SERRE
Tel. 03.23.80.80.28 Fax 03.23.07.12.23

55, Rue de Lunéville 02100 SAINT QUENTIN
Tel. 03.23.05.86.20 Fax 03.23.05.86.26