SAINT QUENTIN

Direction de la Voirie
et des Travaux Neufs

Hotel de Ville
BP 345
02107 SAINT-QUENTIN Cedex
☎ :03.23.06.90.00

Ville de SAINT QUENTIN

Requalification de la voirie

Rue Laplace

N° DOCUMENT : 1			Rue Laplace projet.DWG		
06/05/2014	001	Création		Contrôle	Date
	002				
	003				
	004				
Date	Indice	Modifié le	Etabli	Phase	

TITRE :
PLAN D'AMENAGEMENT

Echelle : 1 / 250
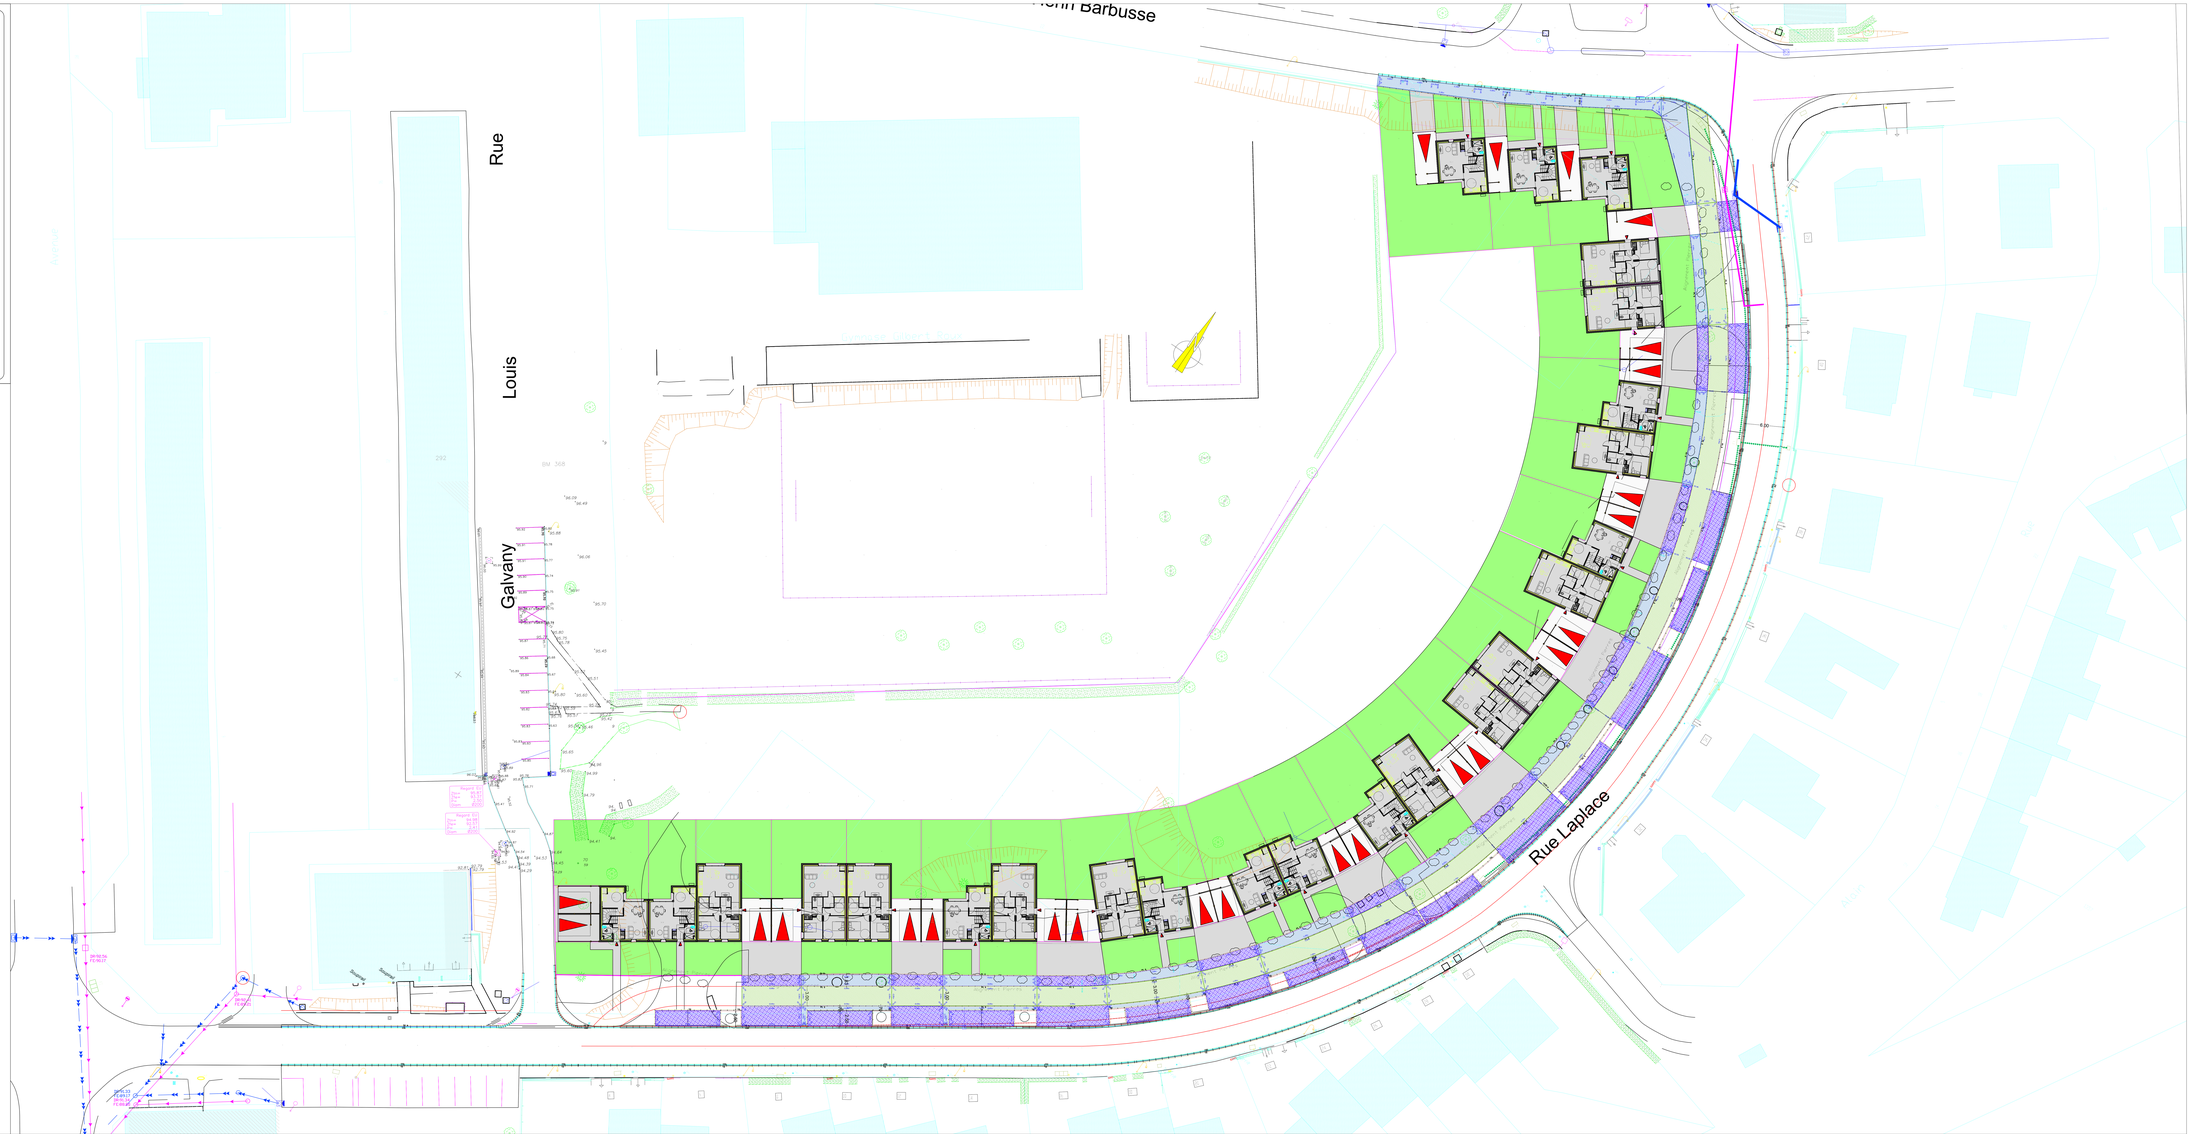
- Piste cyclable en enrobés verts
- Trottoirs en enrobés noirs
- Accès et parking en enrobés noirs
- Bordures P1 zéro
- Bordures T2
- Bordures T2 + Caniveaux CS1