


DEPARTEMENT DE L' AISNE
Commune de SAINT-QUENTIN
Rue Emile Billion

Propriété de la Commune de Saint-Quentin
PROJET DE DIVISION / DECLASSEMENT

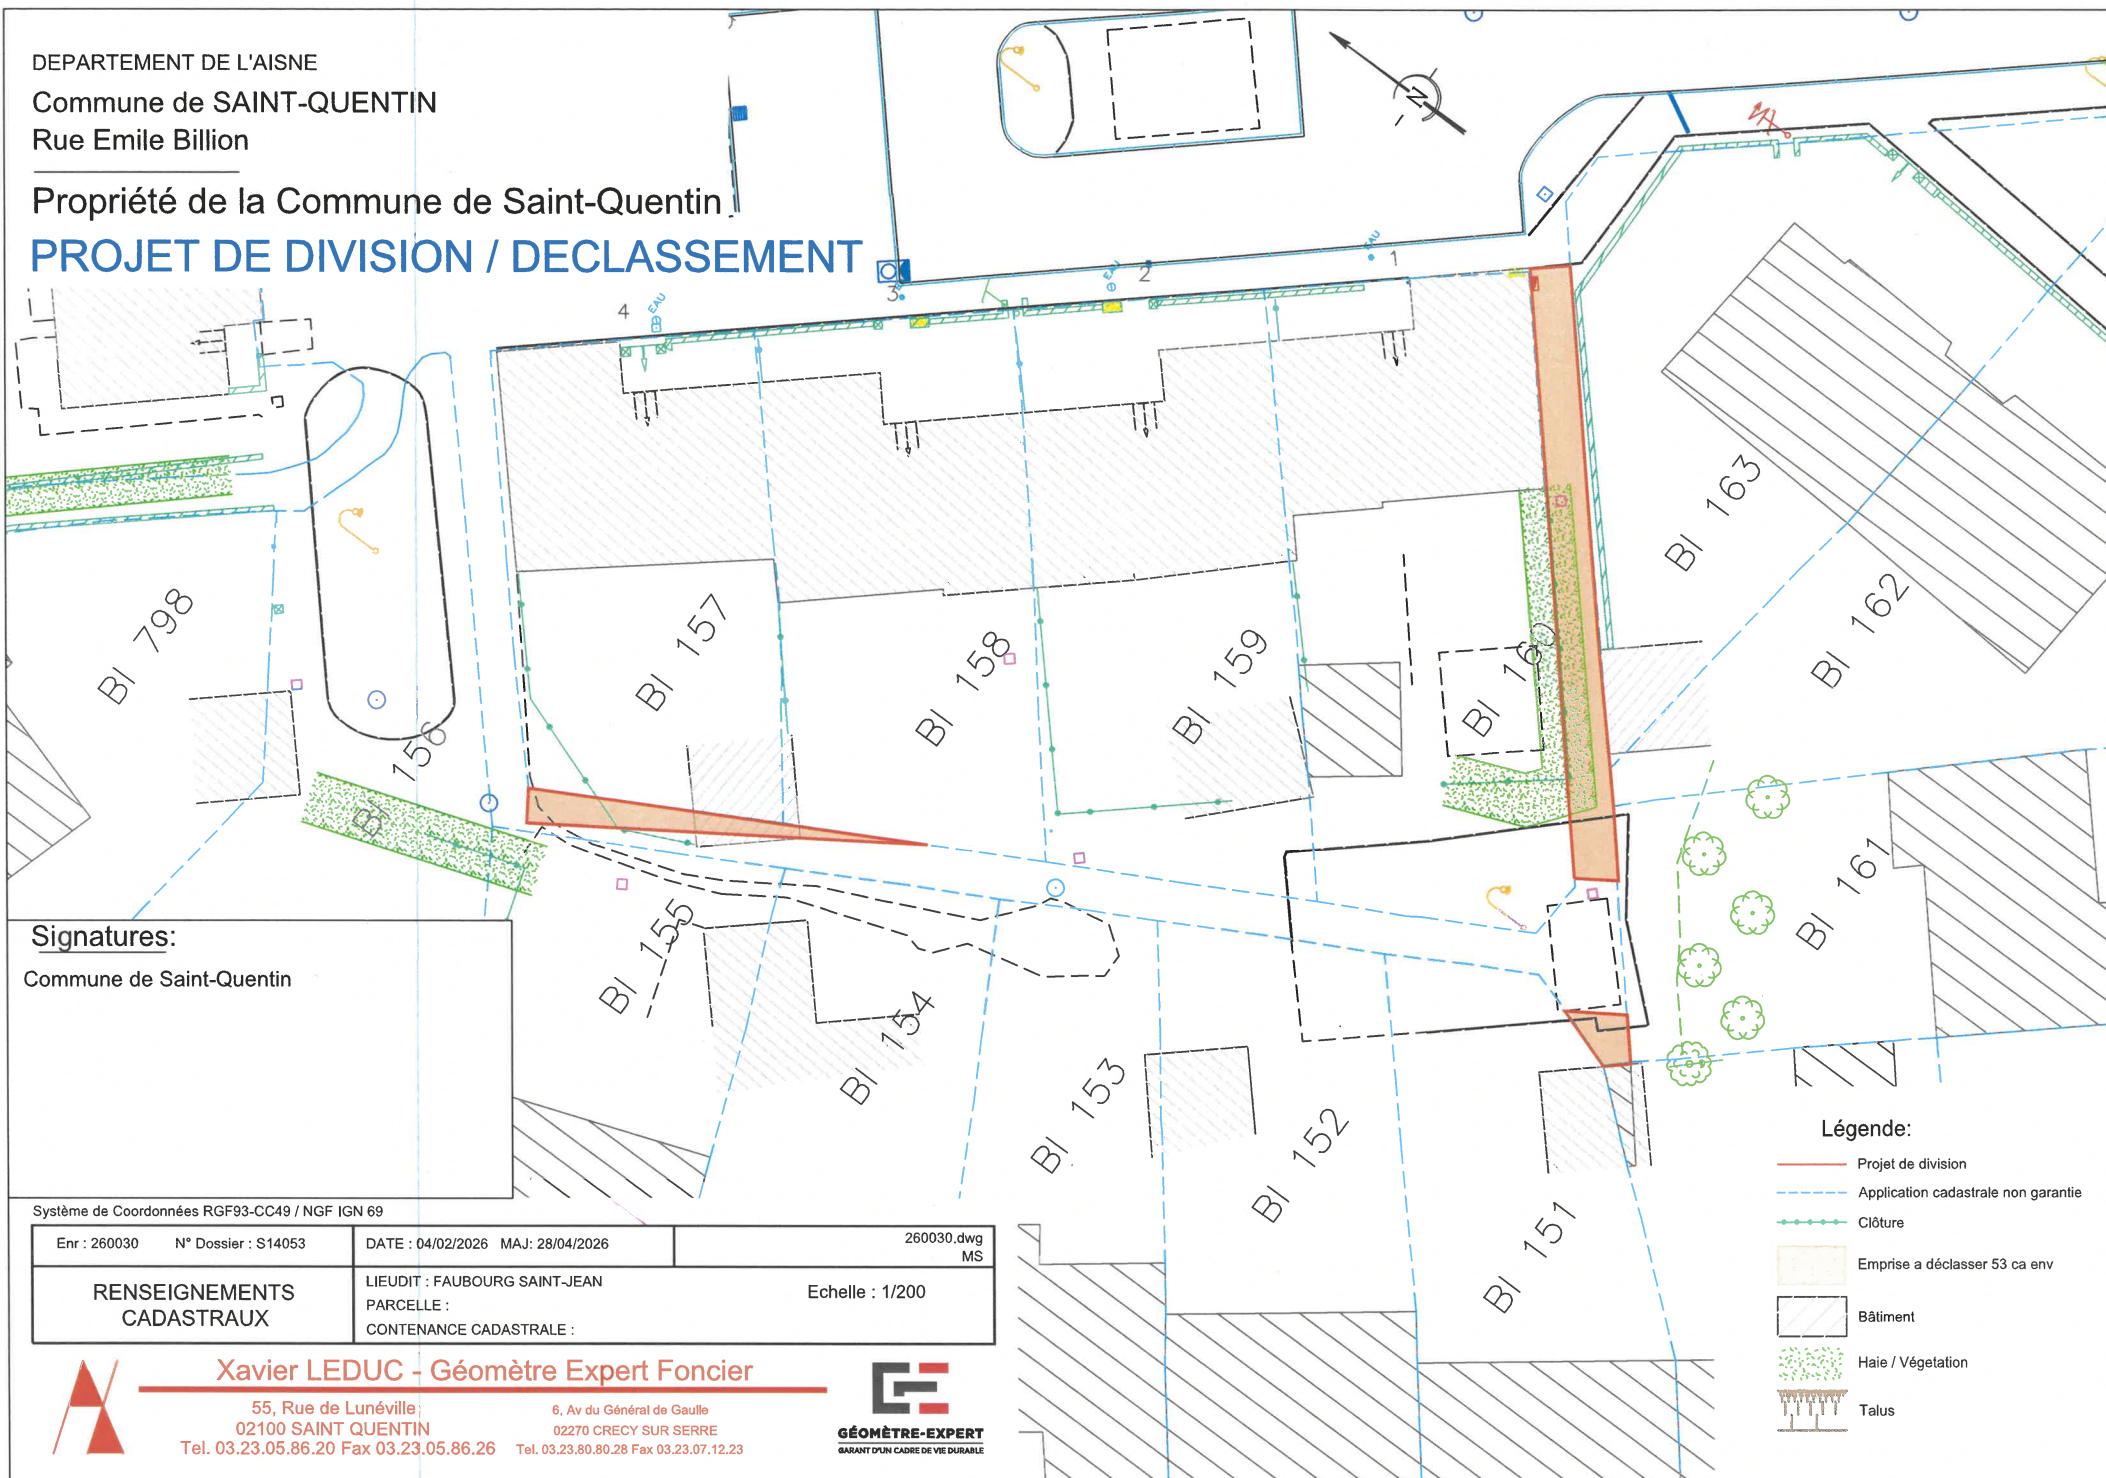

Signatures:

Commune de Saint-Quentin

Système de Coordonnées RGF93-CC49 / NGF IGN 69

Enr : 260030 N° Dossier : S14053	DATE : 04/02/2026 MAJ: 28/04/2026	260030.dwg MS
RENSEIGNEMENTS CADASTRAUX	LIEUDIT : FAUBOURG SAINT-JEAN PARCELLE : CONTENANCE CADASTRALE :	Echelle : 1/200

Légende:

- Projet de division
- - - Application cadastrale non garantie
- Clôture
- Emprise a déclasser 53 ca env
- Bâtiment
- Haie / Végétation
- Talus



Xavier LEDUC - Géomètre Expert Foncier

55, Rue de Lunéville
02100 SAINT QUENTIN
Tel. 03.23.05.86.20 Fax 03.23.05.86.26

6, Av du Général de Gaulle
02270 CRECY SUR SERRE
Tel. 03.23.80.80.28 Fax 03.23.07.12.23

